

PROVINCIA AUTONOMA DI TRENTO



SERVIZIO CATASTO

UFFICIO DEL CATASTO DI: BORGO V. e FIERA DI P.


COMUNE AMMINISTRATIVO DI: SIROR

C.C. SIROR Ped. 921 Sub. - p.m. - P.T. 1423


PROT. (riservato all'ufficio)

N. d'ord. 1 di N. fogli 2


PIANO INTERRATO

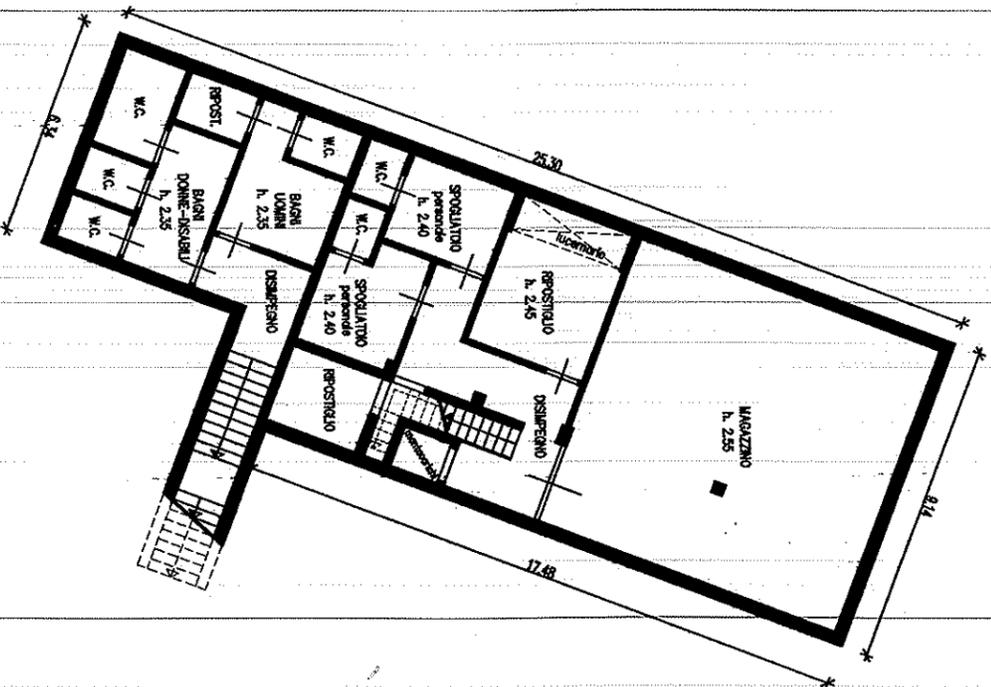


PRIMO PIANO

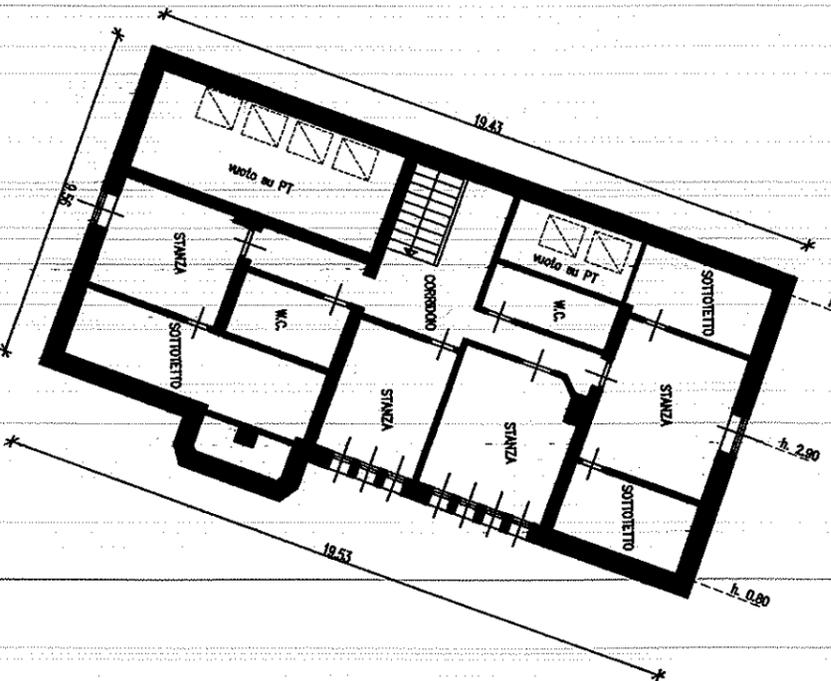

PIANO TERRA

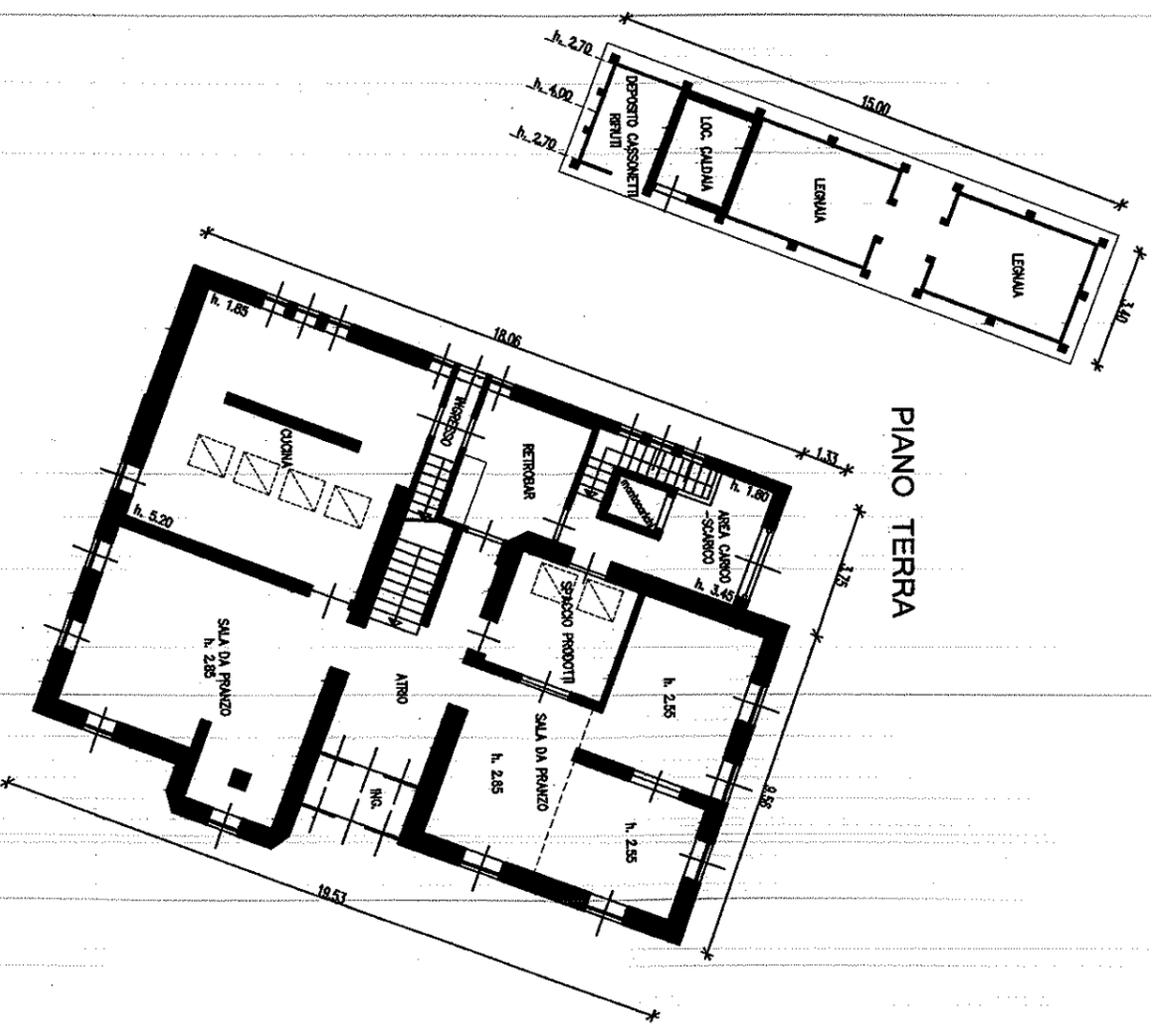

ESTRATTO MAPPA  
1:1000

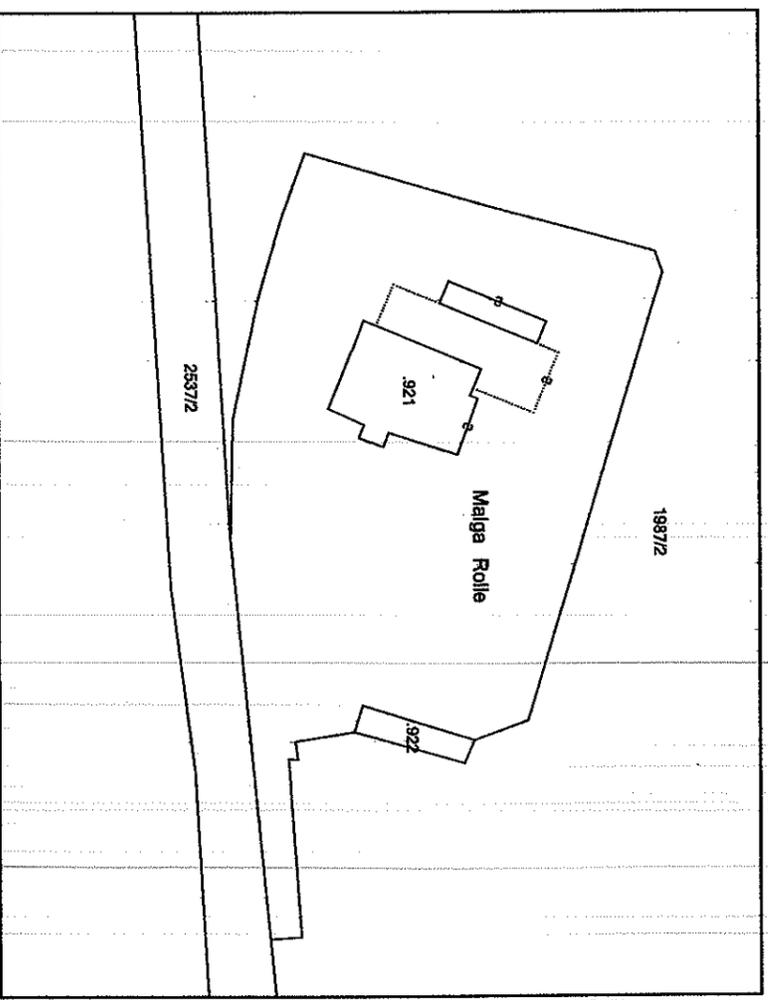

Completato da geom. Fabio Iellici  
iscritto all' albo dei geometri  
della Prov. di TRENTO N. 2036  
Mod. Am (Fabbricati)

Rilievo in conformità  
Data 04/11/2010  
Timbro e firma (\*)

Collegio Provinciale Geometri  
Geom. Fabio Iellici  
N. 2036  
Firma: *Fabio Iellici*

orientamento  
SCALA 1:200  
Indicare le principali misure esterne

