



ESTRATTO MAPPA SCALA 1:2000

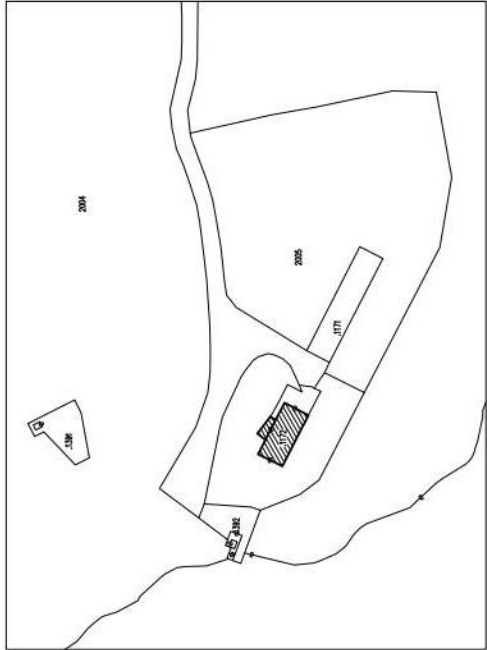


XXXXXXXXXXXXX,
IL CONCESSIONARIO
XXXXXXXXXXXXX
XXXXXXXXXXXXX
XXXXXXXXXXXXX
- XXXXXXXXXXXXX -


Trento,
L'AMMINISTRAZIONE CONCEDENTE
PROVINCIA AUTONOMA DI TRENTO
IL SOSTITUTO DIRIGENTE
DELL'AGENZIA PROVINCIALE
DELLE FORESTE DEMANIALI
- dott. Antonio Manica -

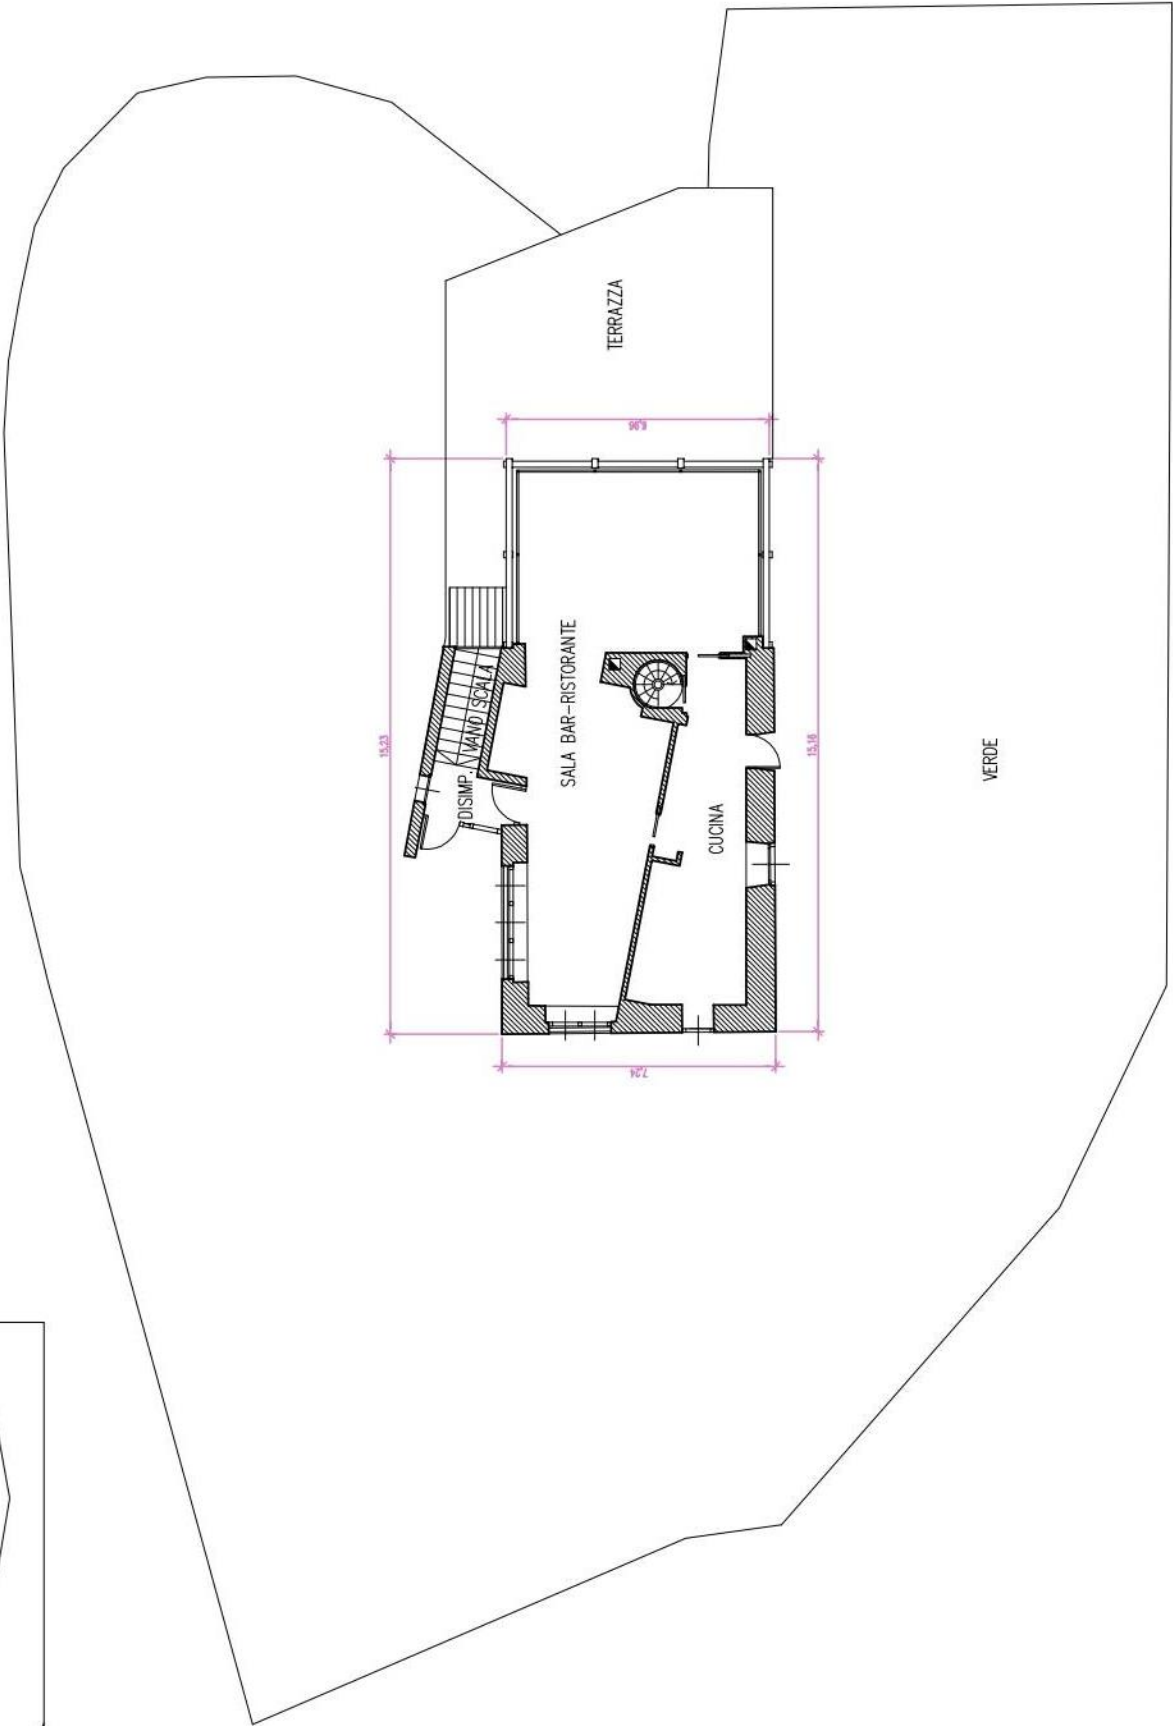

PIANO TERRA Hmedia 3,69m

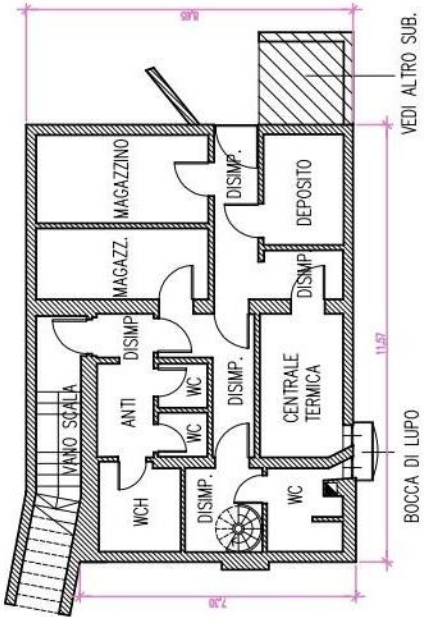

PIANO INTERRATO Hmedia 2,44m

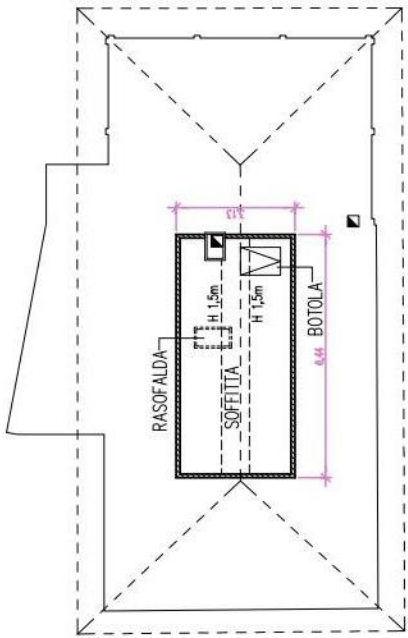

PIANO PRIMO Hmin 1,00m-Hmax2,27

Allegato A