



PROVINCIA AUTONOMA DI TRENTO



SERVIZIO CATASTO

UFFICIO DEL CATASTO DI: FIERA DI PRIMERO



COMUNE AMMINISTRATIVO DI: SIROR

C.C. SIROR P.ed. 1172 Sub. 1 p.m. _____ P.T. 1423


PROT. _____ (riservato all'Ufficio)

N. d'ord. 1 di N. fogli 1


ESTRATTO MAPPA SCALA 1:2000

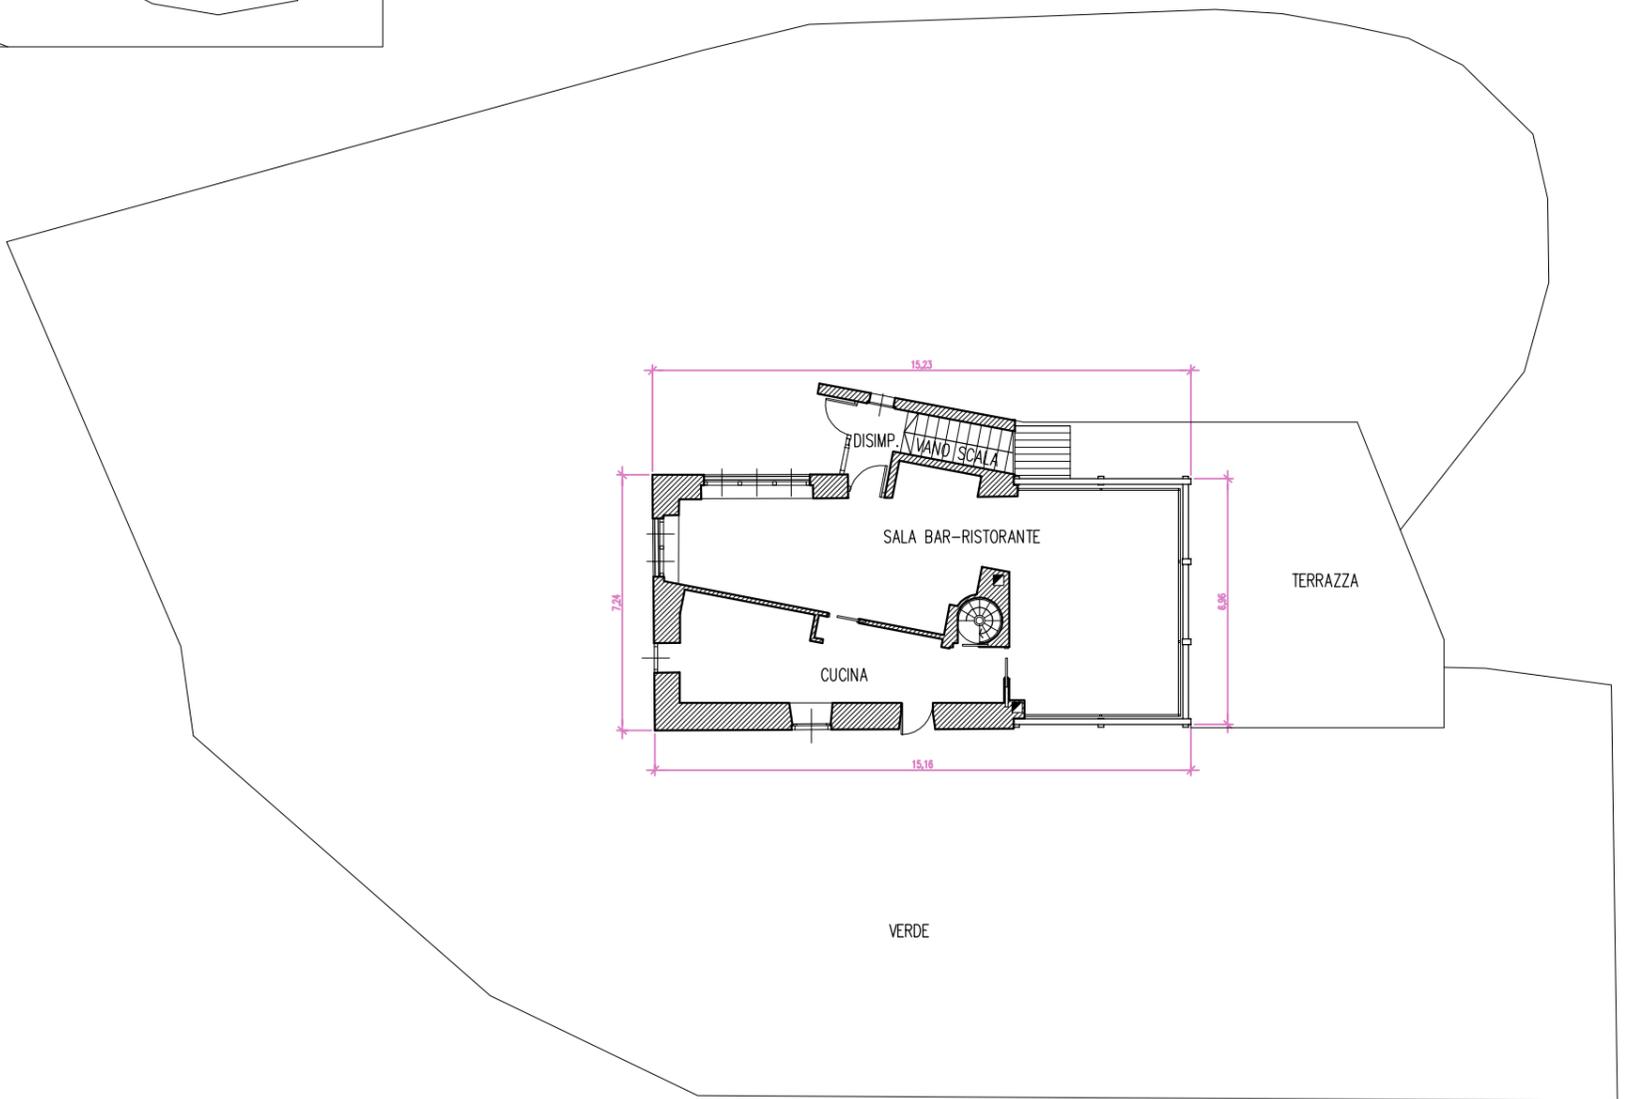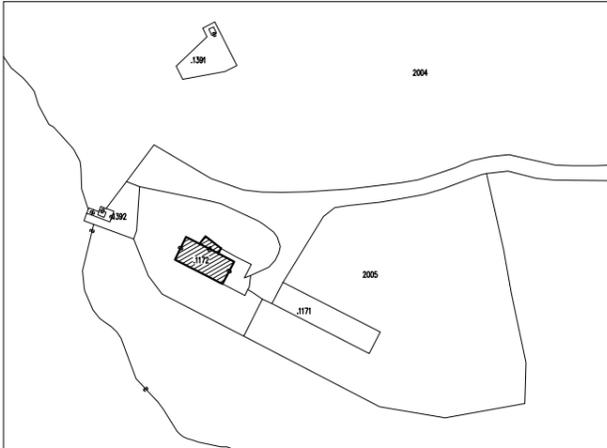

PIANO TERRA Hmedia 3,69m

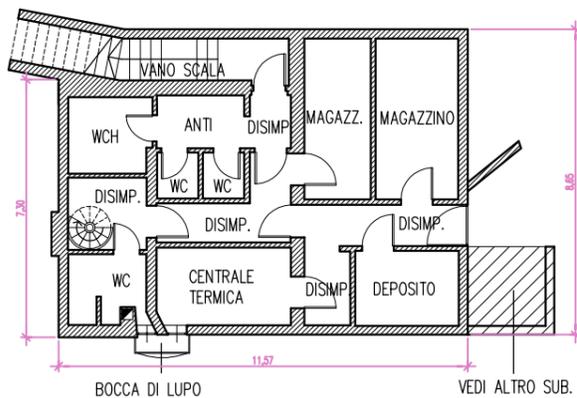

PIANO INTERRATO Hmedia 2,44m

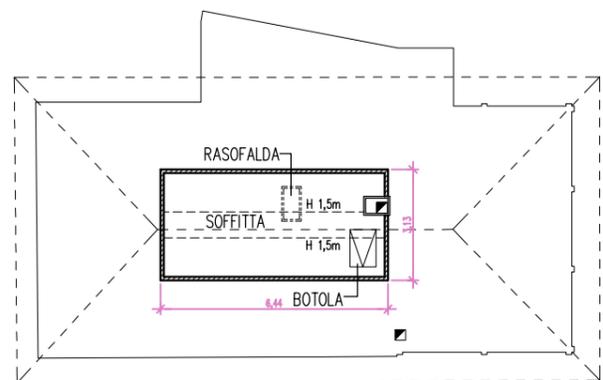

PIANO PRIMO Hmin 1,00m-Hmax2,27


Compilato da MARCO BETTEGA
Iscritto all'ALBO DEI GEOMETRI _____
della Prov. di TRENTO N. 1633
Mod. Am (Fabbricati)

Rilievo in conformita' allo stato reale

Data NOVEMBRE 2011

Timbro e firma (*) _____ (*non dovuta per invio telematico)

orientamento

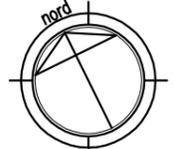

SCALA 1: 200
Indicare le principali misure esterne